
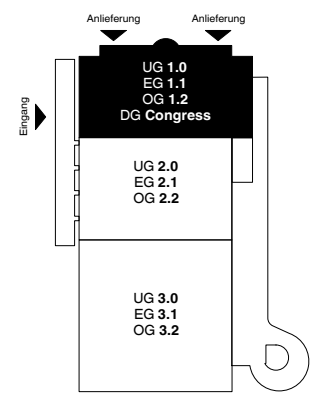


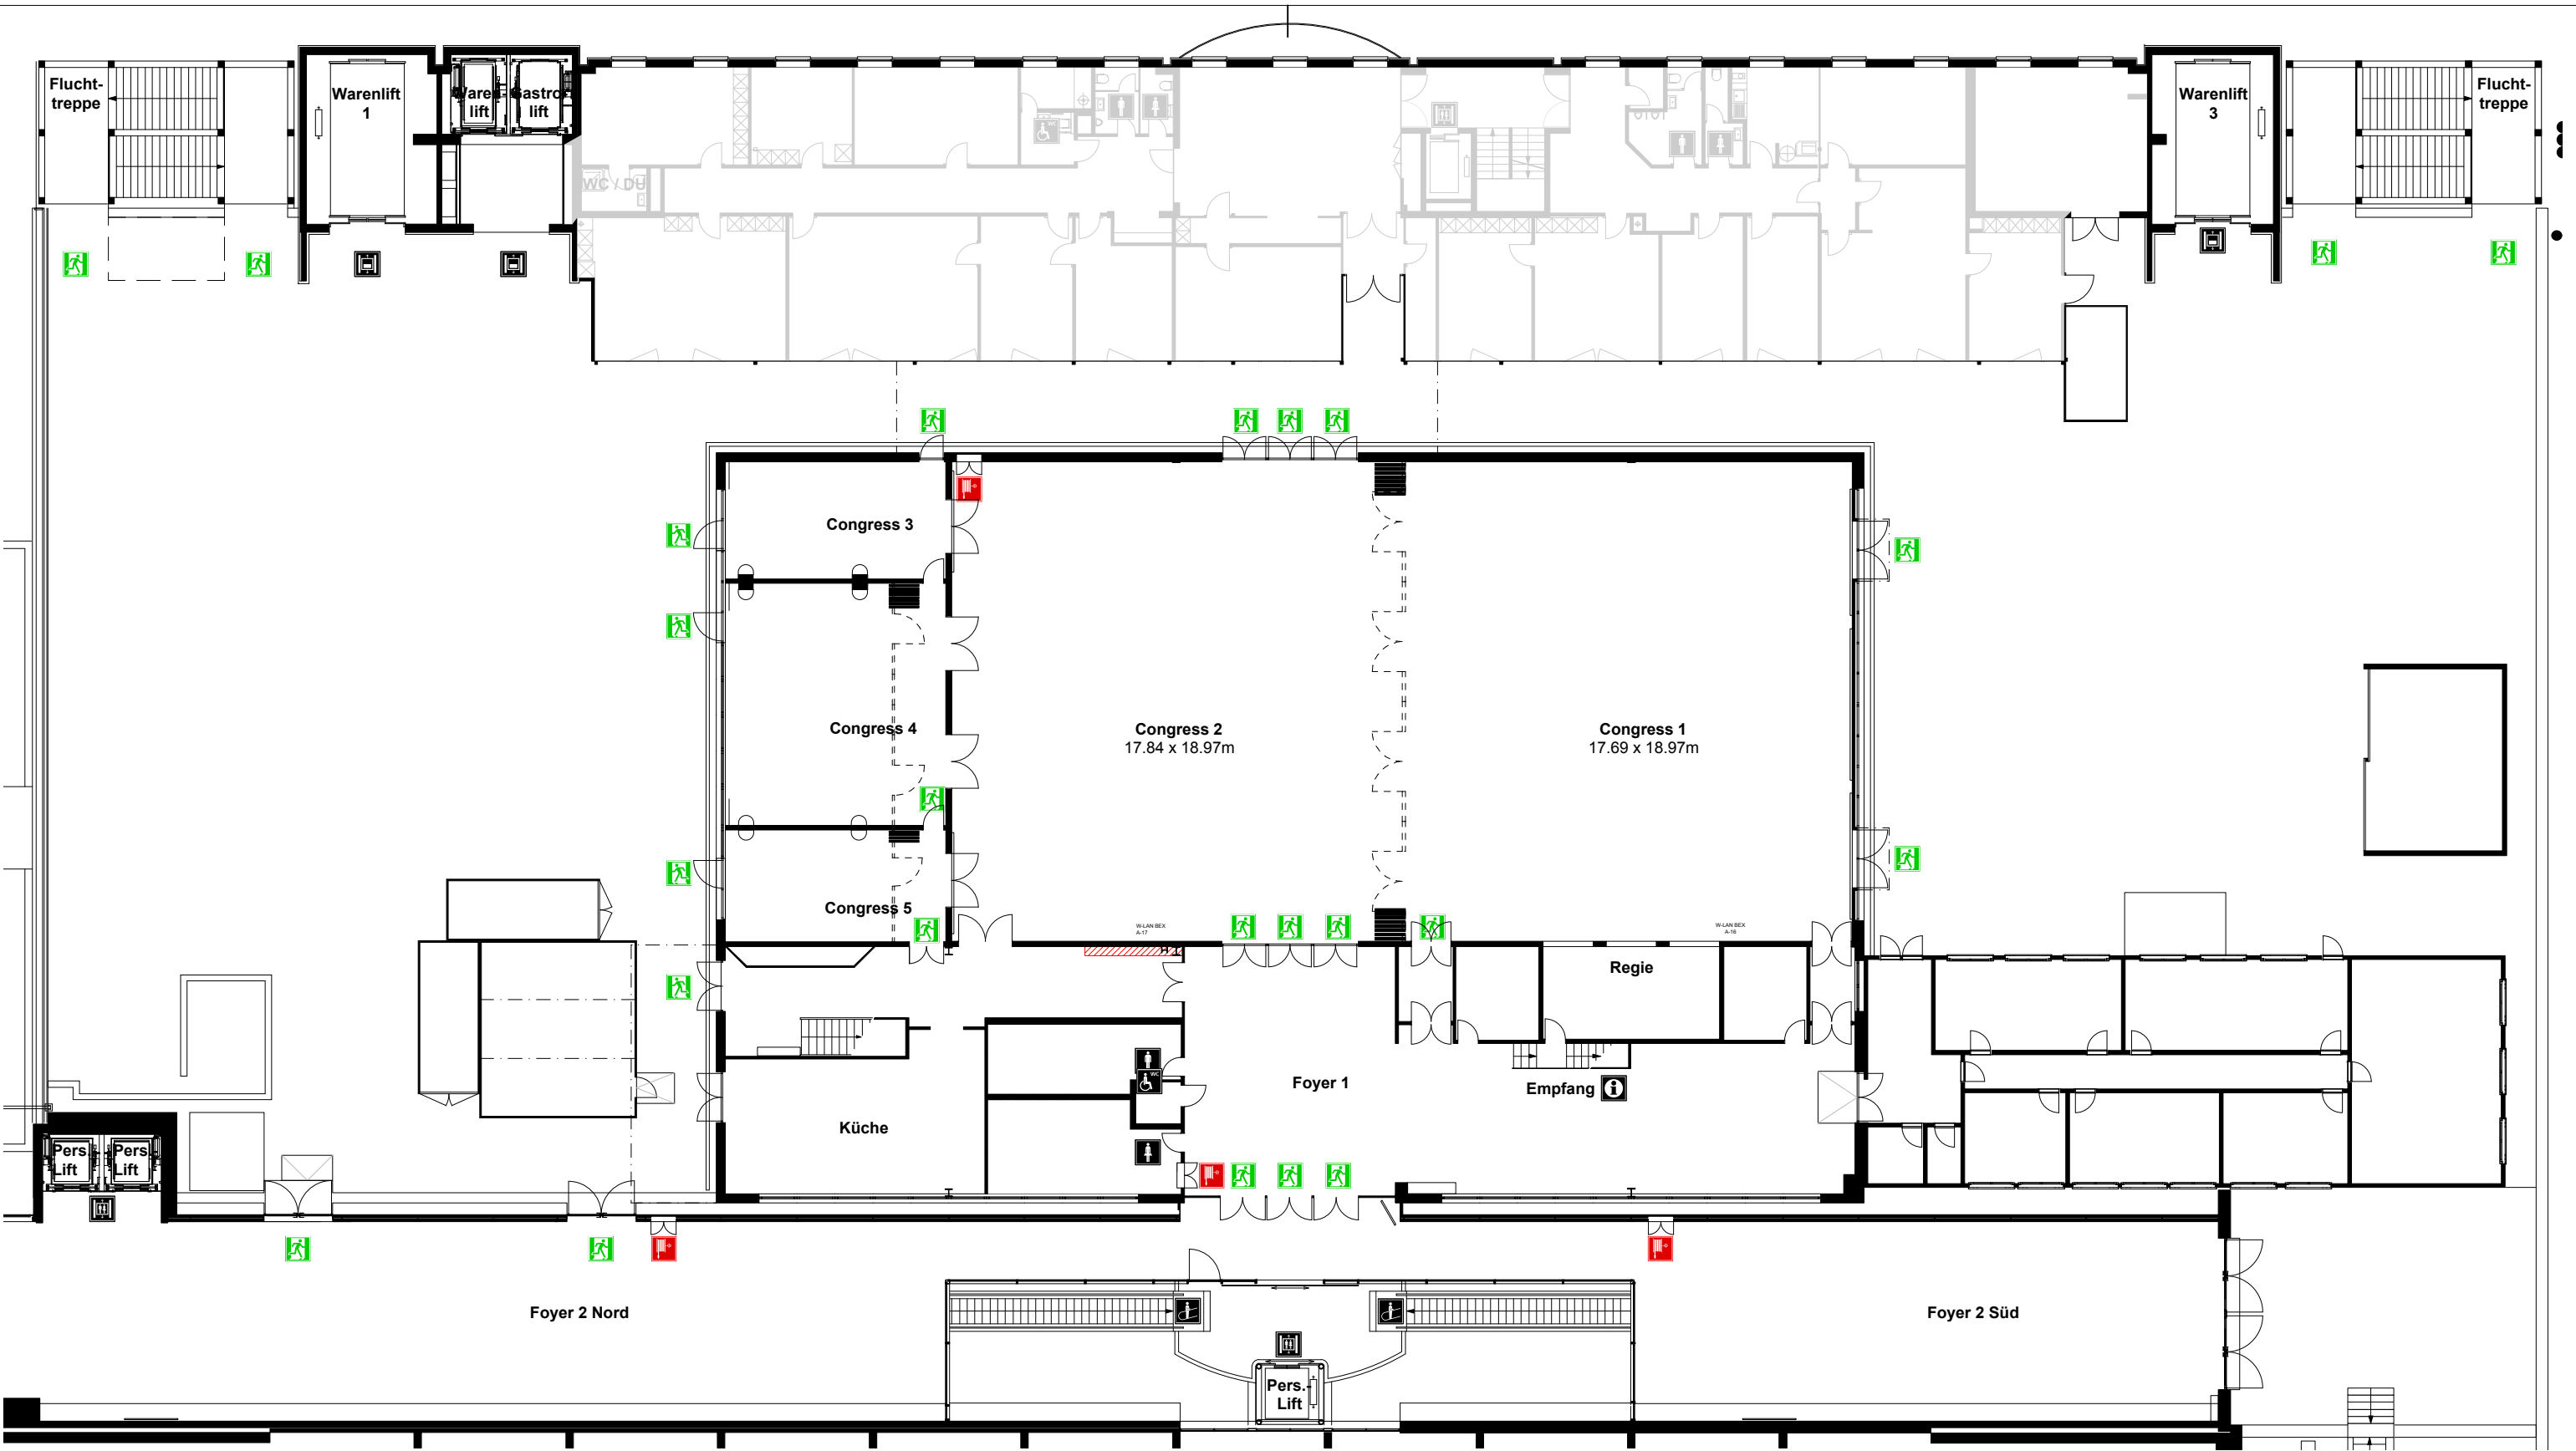

- Konstruktion**
- Mauer / Stütze tragend
 - Deckeninfo / Galerie
 - Trägerstruktur
 - Strom-/ Wasseranschluss
- Fläche**
- Sperrfläche
- Standplanung**
- geschlossene Seite
 - offene Front

Kennzahlen	Halle 1.3 Congress
Gesamtfläche	1'600 m ² (Nutzflächen)
Raumhöhe Kongress 1+2	5.40 m
max. Bauhöhe	4.60 m
Raumhöhe Kongress 3-5	2.55 m
Deckenabhangung	nicht möglich
Bodenbelastbarkeit	400 kg/m ²
Bodenbelastbarkeit Terrasse	450 kg/m ²
Warenlift (lxbxh)	6.20 x 2.98 x 2.97m (5'000kg)
Sicherheitseinricht.	Brandmelder- und Sprinkleranlage

- Signaletik**
- Fluchtweg
 - Sanität
 - Handfeuerlöscher (HFL)
 - Wasserlöschposten (WLP)
 - Information
 - Toilette
 - Restaurant
 - Rolltreppe
 - Personen-/ Warenlift
 - Geldautomat

BERNEXPO
GROUPE

Hallenplan	
Messe / Veranstaltung	Halle 1.3
Anlass-Datum	Zeichner / Abteilung fab / TPM
Massstab / Planformat 1:250 / A3	Datum / Version 21.04.2017
Die Rechte dieses Dokuments obliegen der BERNEXPO AG. Das Vervielfältigen und Weiterreichen muss genehmigt werden.	

Platzhalter
MesseLogo